


Bemaßter Grundriss

Objekt: Eigentumswohnung / Rosenstraße 49 / 14482 Potsdam

KIRSCH & KIRSCH

IMMOBILIEN

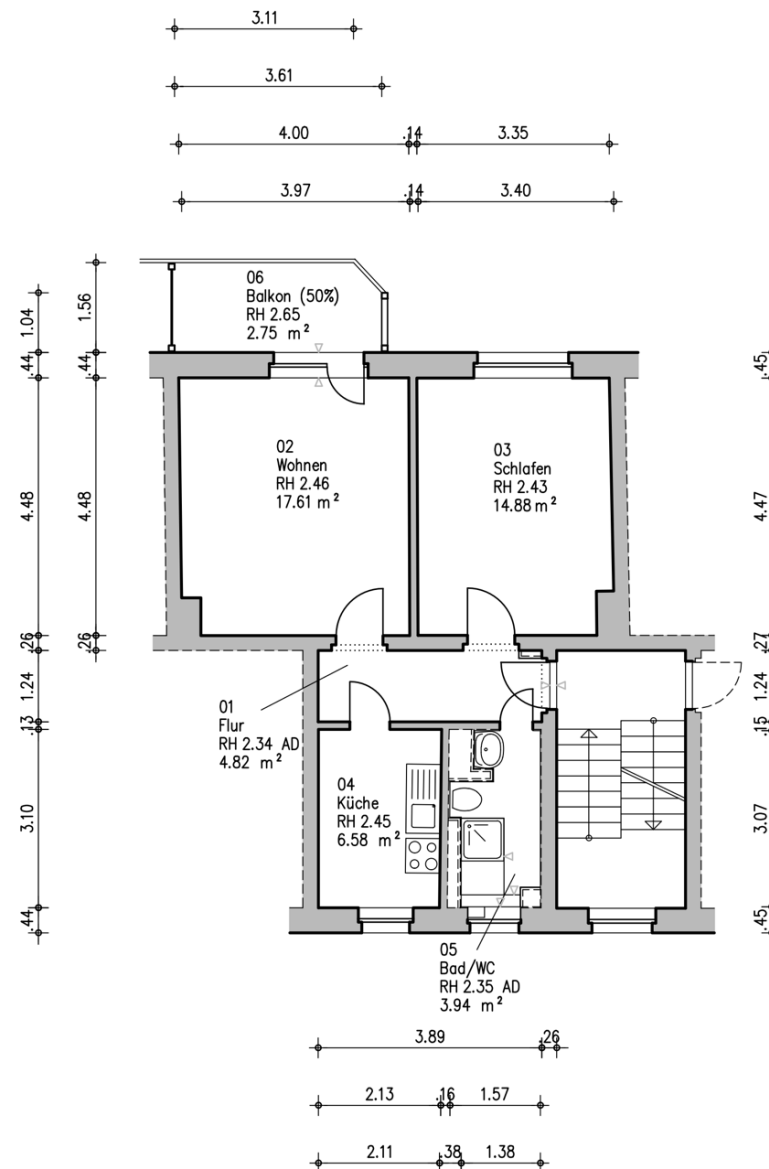

| | | | |
|------------|-------------------------------|--|-------------------|
| Gebäude | Mehrfamilienhaus | | |
| Ort/Straße | 14482 Potsdam; Rosenstraße 49 | | |
| Planinhalt | WE 2.0G links | | Messen & Zeichnen |
| Maßstab | 1:100 | Datum | 23.02.2024 |
| Objekt-Nr. | Objekt-Nr. | Plan-Nr. | 1 |
| | | Friedrich-Engels-Straße 43 14482 Potsdam (0331) 97991870 | |