


Bemaßter Grundriss

Objekt: Bungalow auf Erholungsgrundstück / Am Windmühlenberg 1 / 14469 Posdam

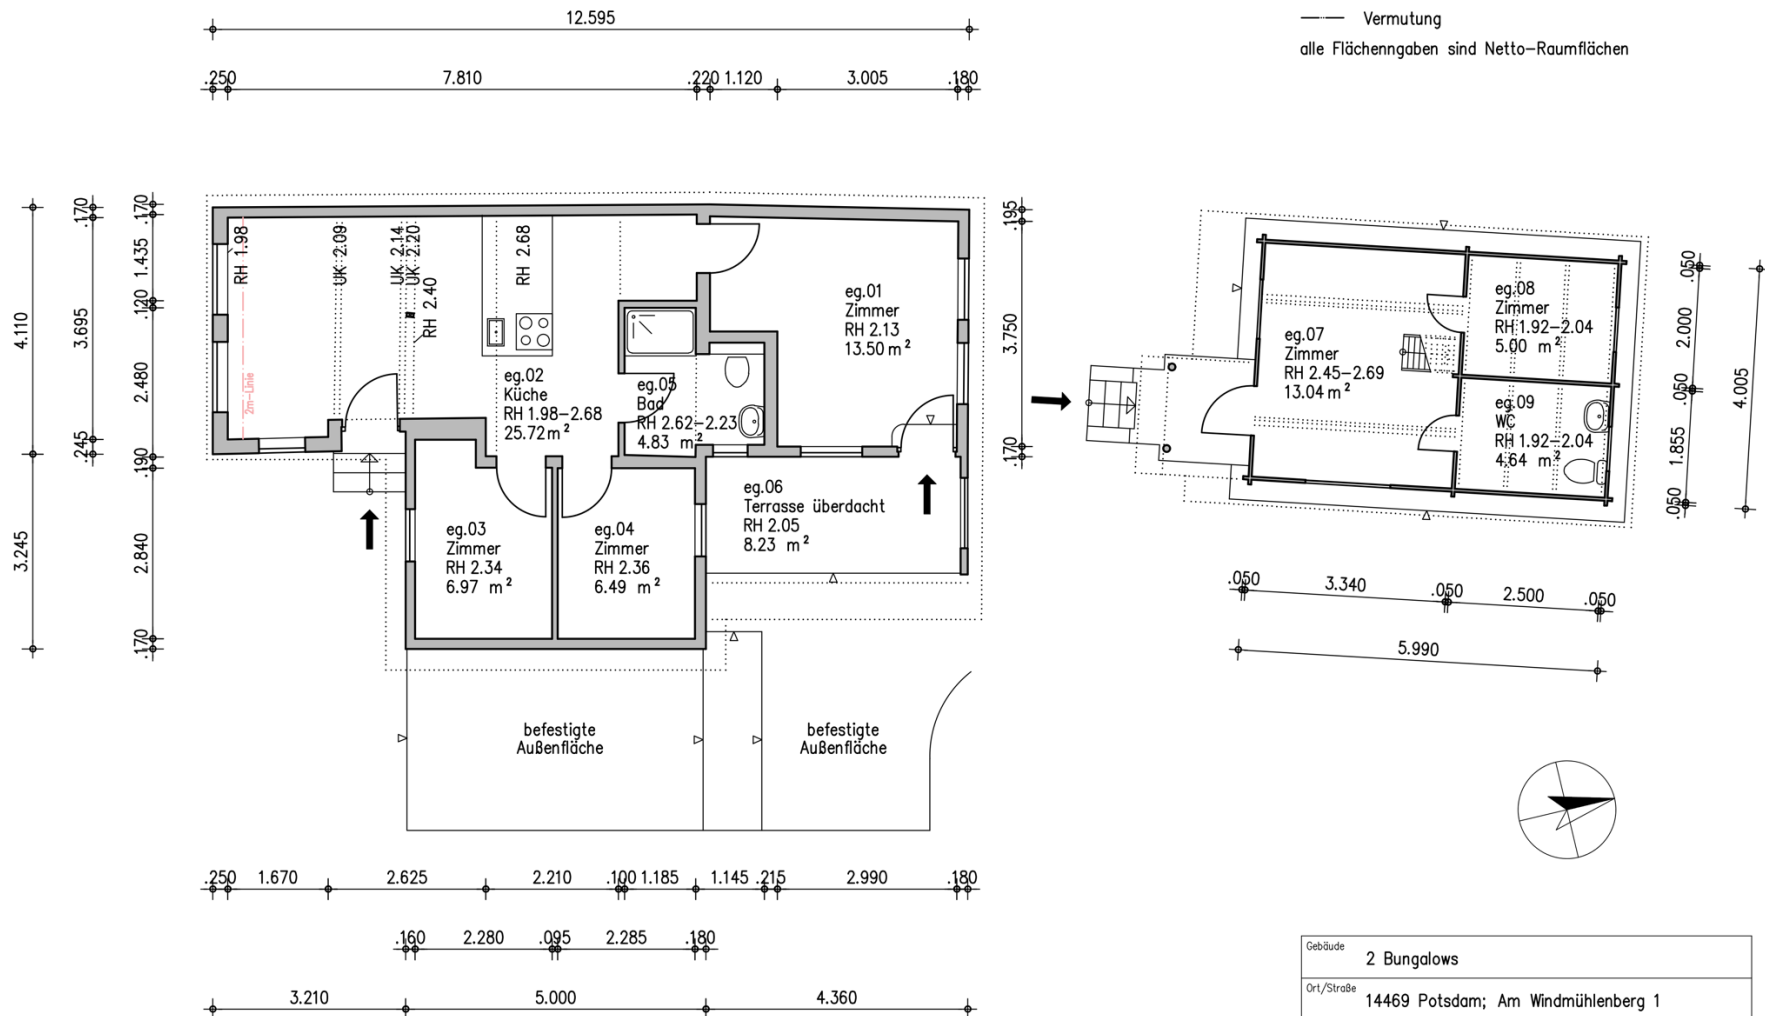


Gebäude	2 Bungalows		
Ort/Straße	14469 Potsdam; Am Windmühlenberg 1		
Planinhalt	Erdgeschoss		Messen & Zeichnen Ing.-Büro Piecha Friedrich-Engels-Straße 43 14482 Potsdam (0331) 97991870
Maßstab	1:100	Datum 04.09.2024	
Objekt-Nr.	Objekt-Nr.	Plan-Nr. 1	


Die Vervielfältigung, Bearbeitung, Verbreitung und jede Art der Verwertung außerhalb der Grenzen des Urheberrechts bedürfen der schriftlichen Zustimmung der Kirsch & Kirsch Immobilien GmbH.

Bemaßter Grundriss

Objekt: Bungalow auf Erholungsgrundstück / Am Windmühlenberg 1 / 14469 Posdam

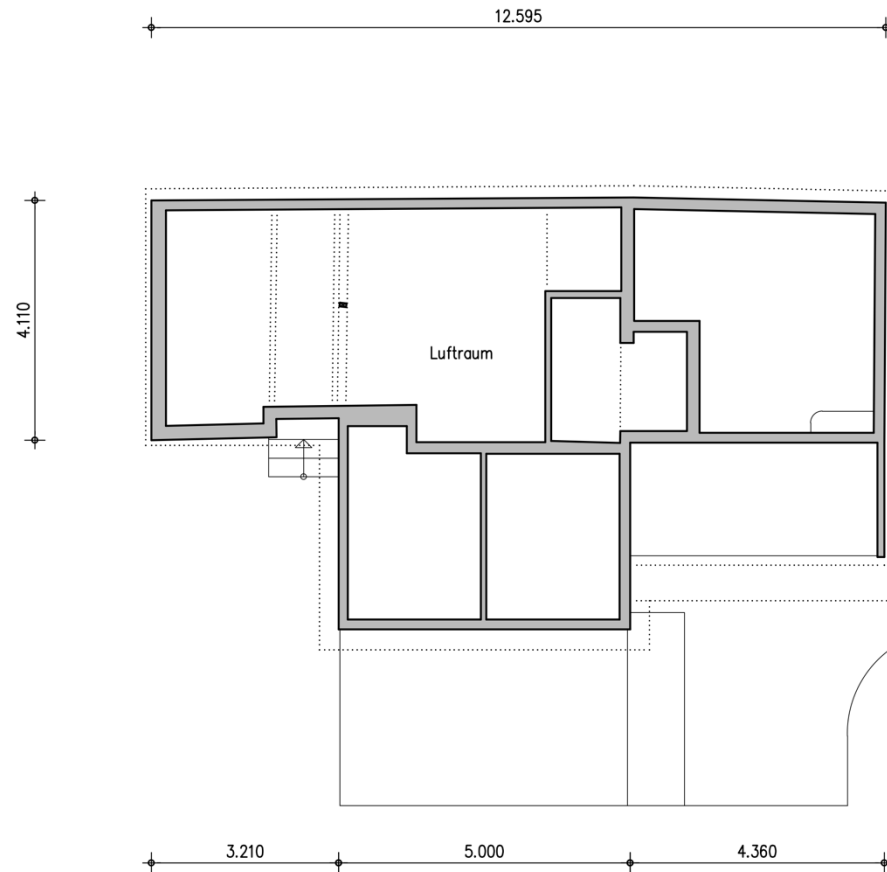

— Vermutung
alle Flächenangaben sind Netto-Raumflächen

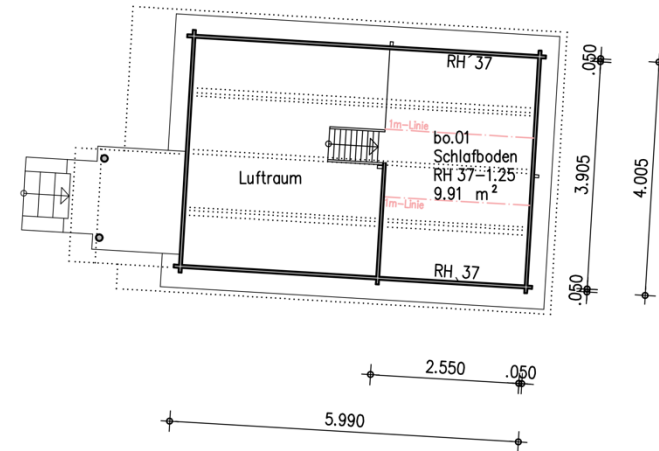

Gebäude	2 Bungalows		
Ort/Strabe	14469 Potsdam; Am Windmühlenberg 1		
Planinhalt	Dachboden	Messen & Zeichnen Ing.-Büro Piecha	
Maßstab	1:100	Datum	04.09.2024
Objekt-Nr.	Objekt-Nr.	Plan-Nr.	2
		Friedrich-Engels-Strabe 43 14482 Potsdam (0331) 97991870	

Die Vervielfältigung, Bearbeitung, Verbreitung und jede Art der Verwertung außerhalb der Grenzen des Urheberrechts bedürfen der schriftlichen Zustimmung der Kirsch & Kirsch Immobilien GmbH.