


Bemaßter Grundriss

KIRSCH & KIRSCH

IMMOBILIEN

Objekt: Maisonettewohnung / Biberweg 8 / 14558 Nuthetal

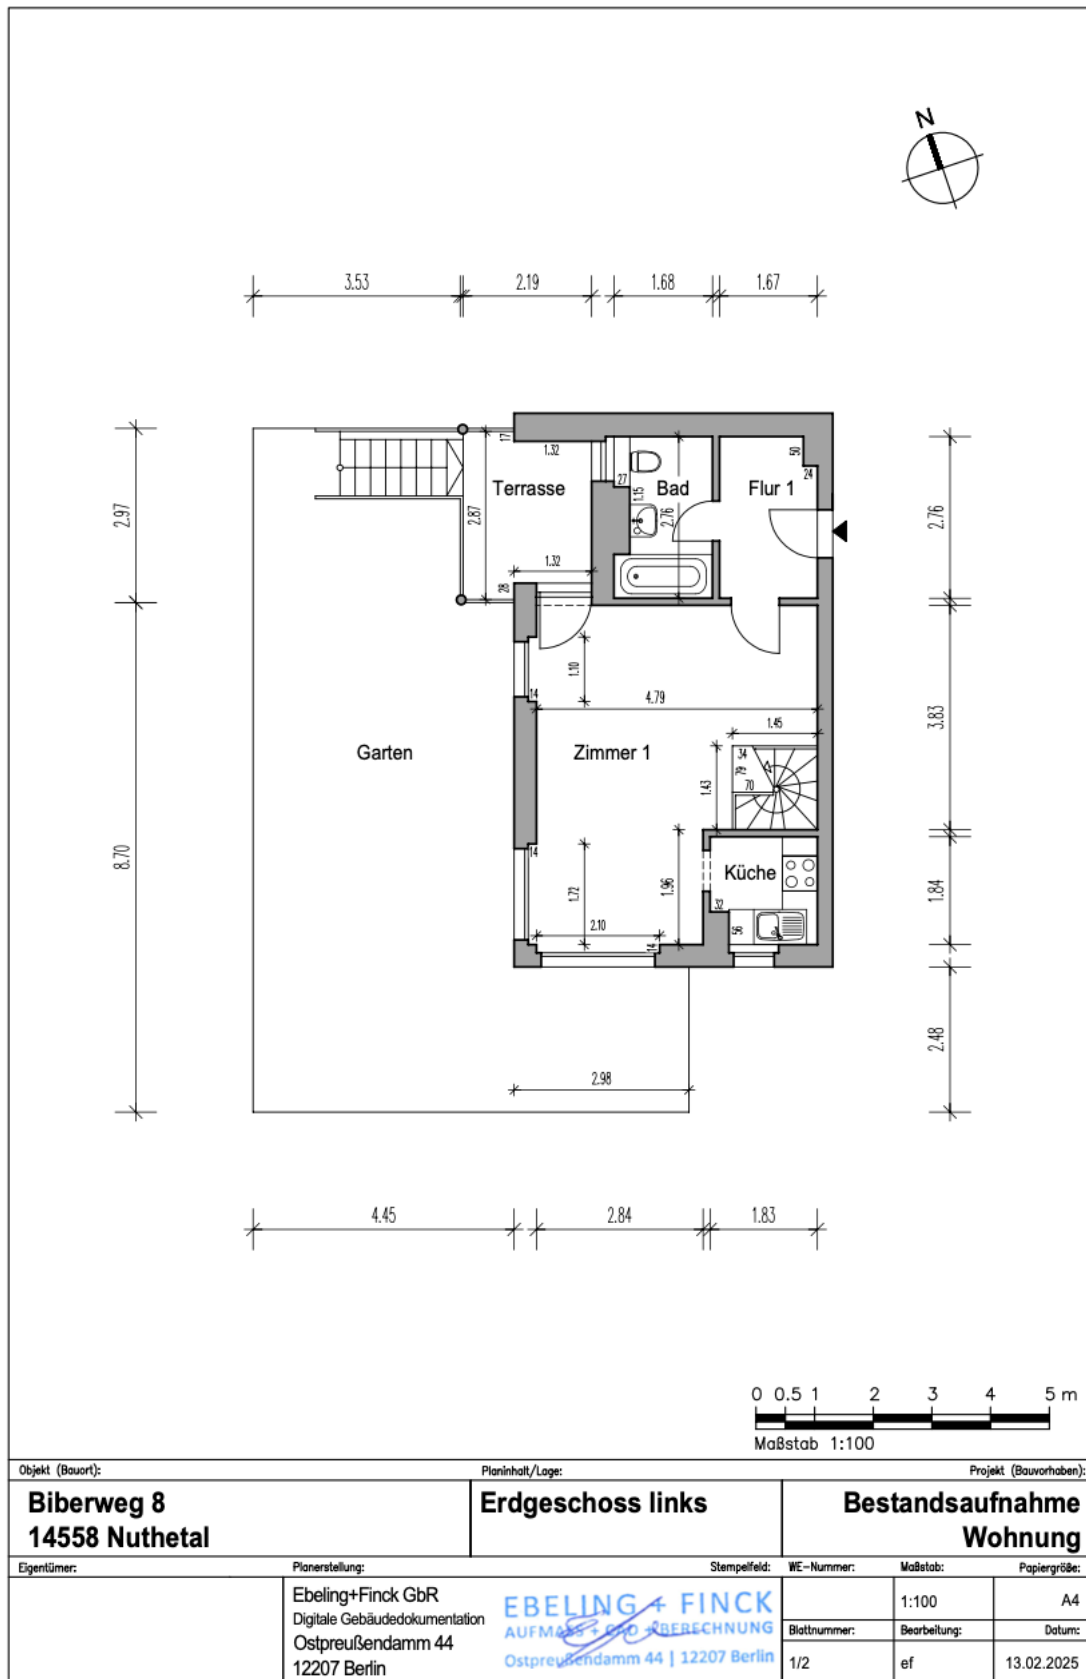

Bemaßter Grundriss

Objekt: Maisonettewohnung / Biberweg 8 / 14558 Nuthetal

