


Bemaßter Grundriss


Objekt: Maisonettewohnung / Falkensteig 4 / 14558 Nuthetal

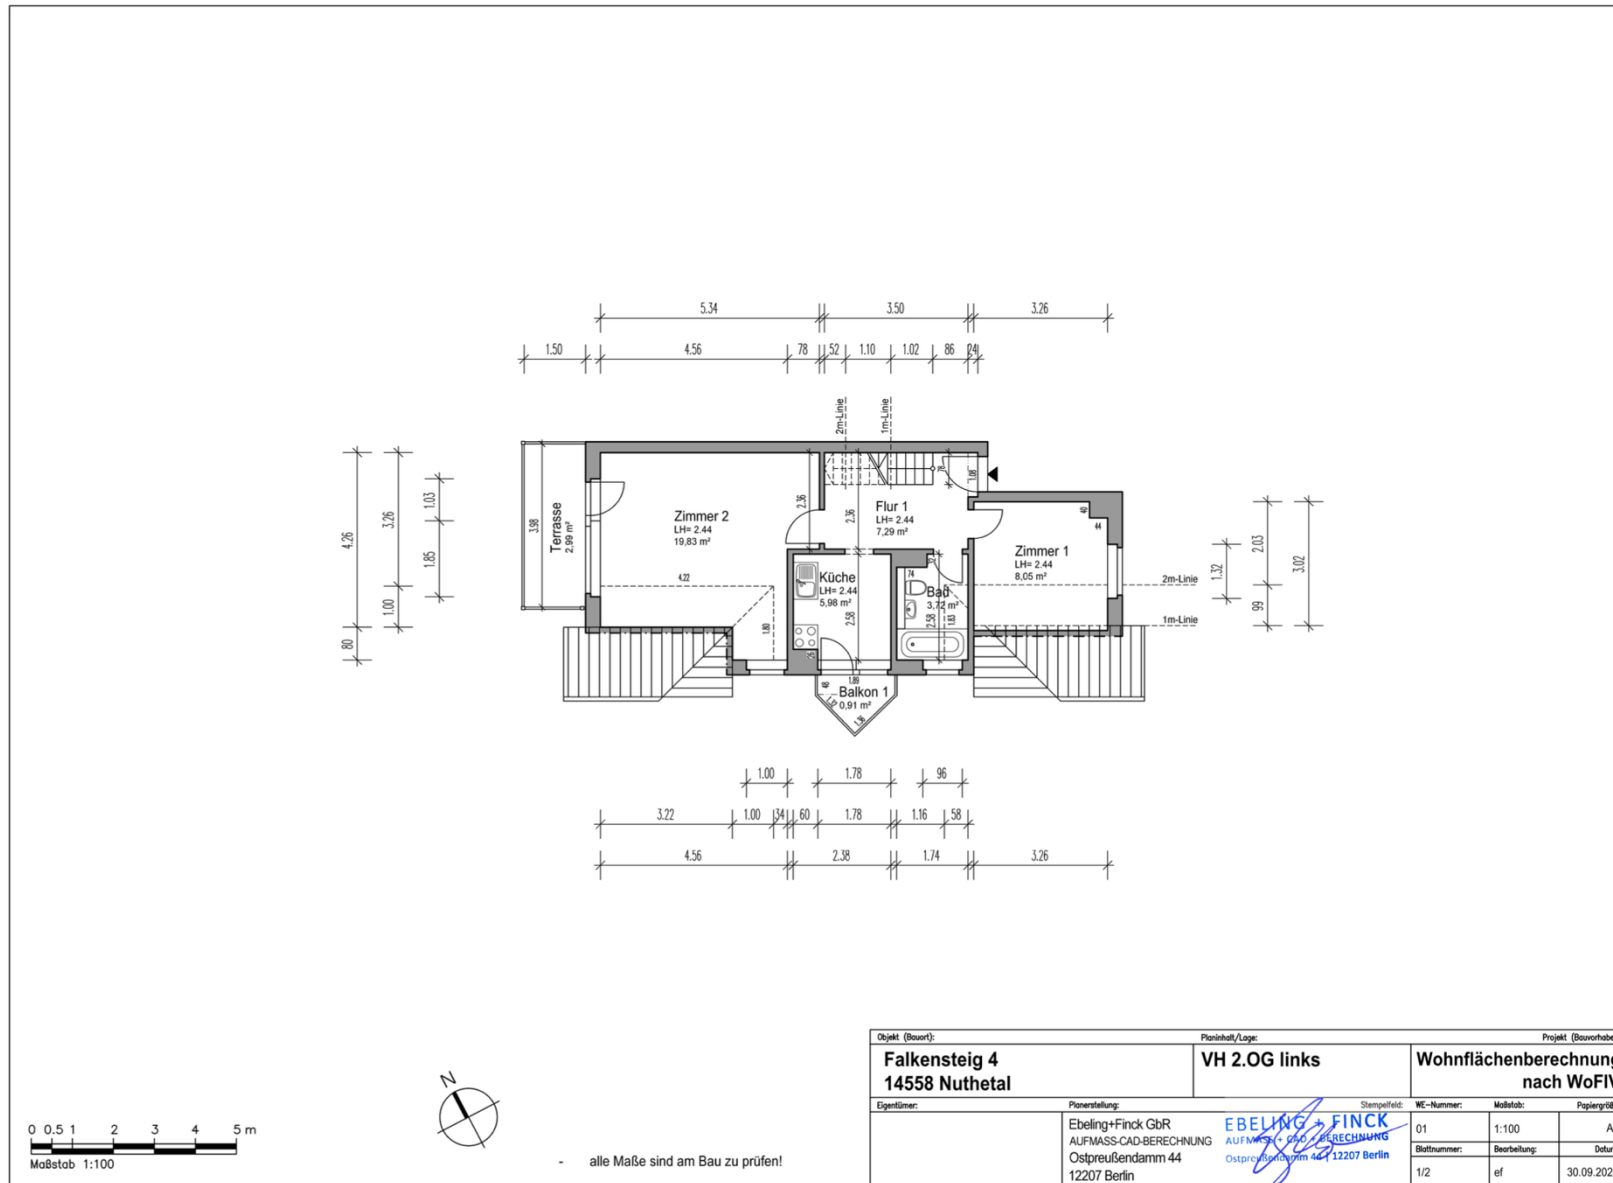

Die Vervielfältigung, Bearbeitung, Verbreitung und jede Art der Verwertung außerhalb der Grenzen des Urheberrechts bedürfen der schriftlichen Zustimmung der Kirsch & Kirsch Immobilien GmbH.

Bemaßter Grundriss

Objekt: Maisonettewohnung / Falkensteig 4 / 14558 Nuthetal

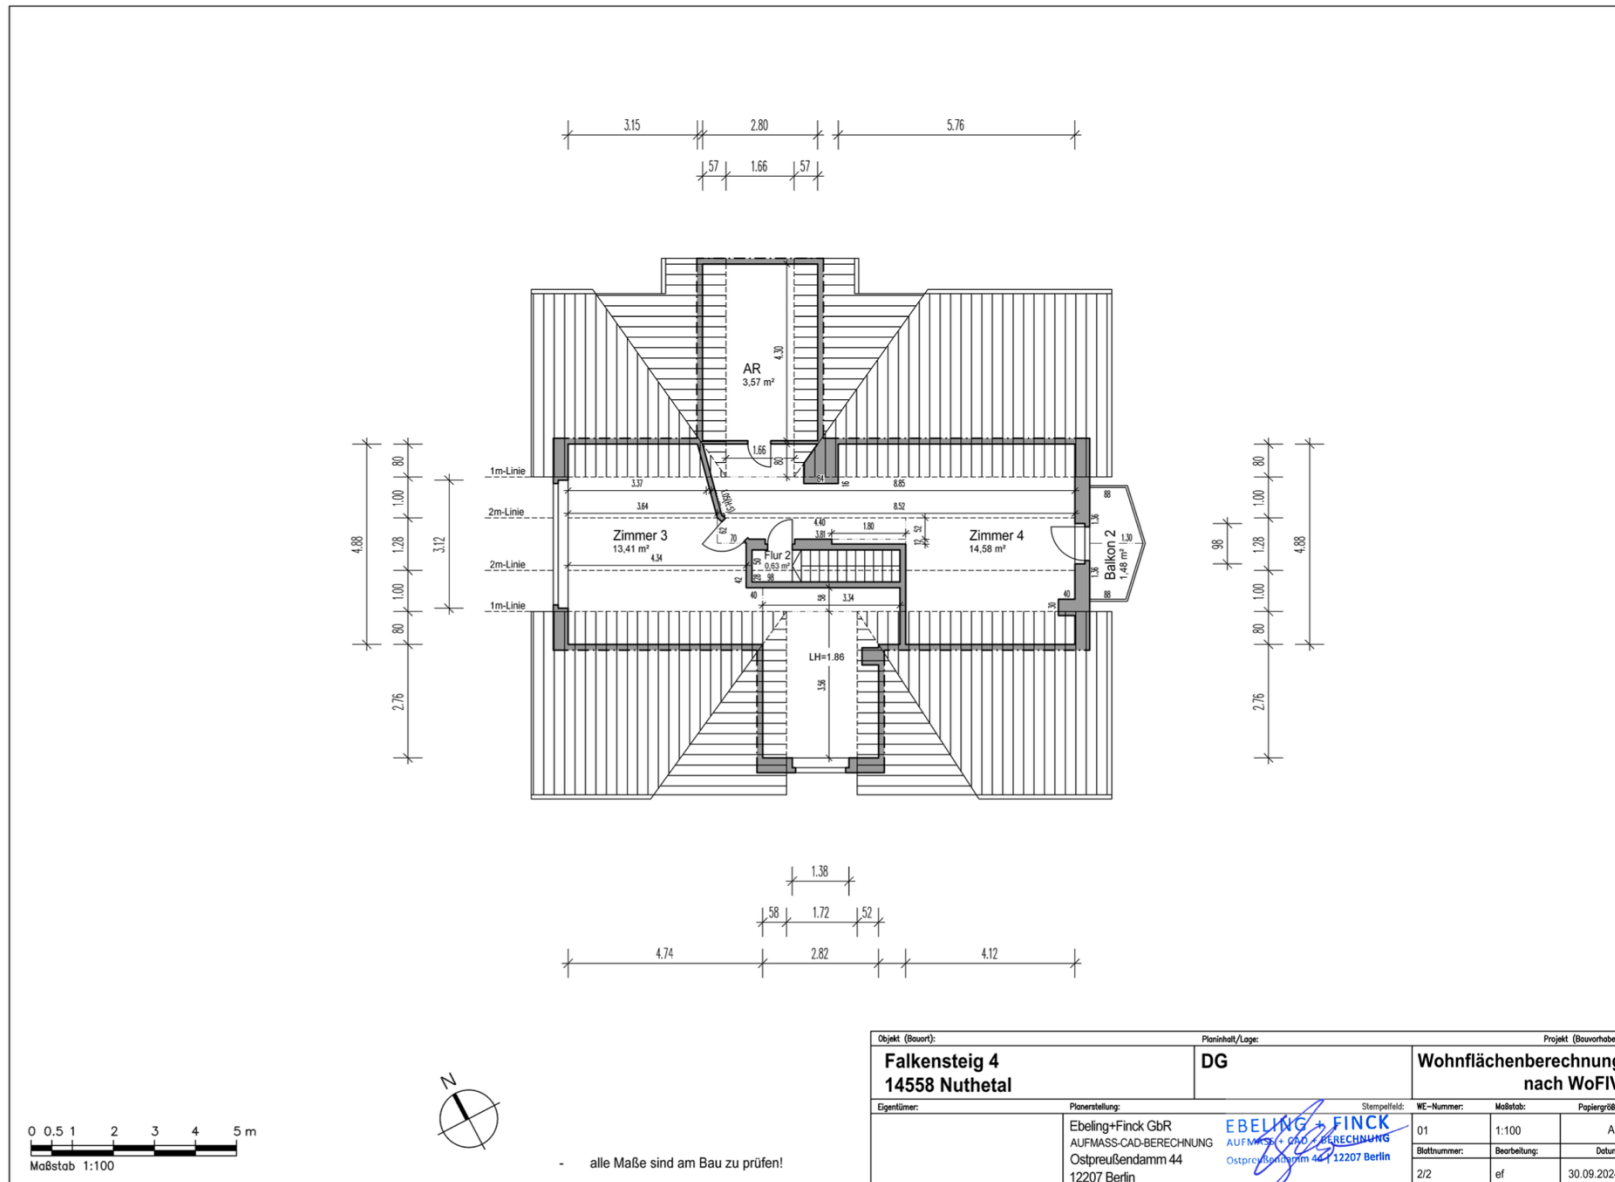

Objekt (Bauort):		Planinhalt/Lage:		Projekt (Bauvorhaben):		
Falkensteig 4		DG		Wohnflächenberechnung nach WoFIV		
14558 Nuthetal						
Eigentümer:	Planerstellung:	Stempel/Logo:	WE-Nummer:	Maßstab:	Papiergröße:	
	Ebeling+Finck GbR AUFMASS-CAD-BERECHNUNG Ostpreußendamm 44 12207 Berlin		01	1:100	A3	
			Blattnummer:	Bearbeitung:	Datum:	
			2/2	ef	30.09.2024	

- alle Maße sind am Bau zu prüfen!