


Bemaßter Grundriss

KIRSCH & KIRSCH

IMMOBILIEN

Objekt: Eigentumswohnung / Isoldestraße 3 / 14542 WErder

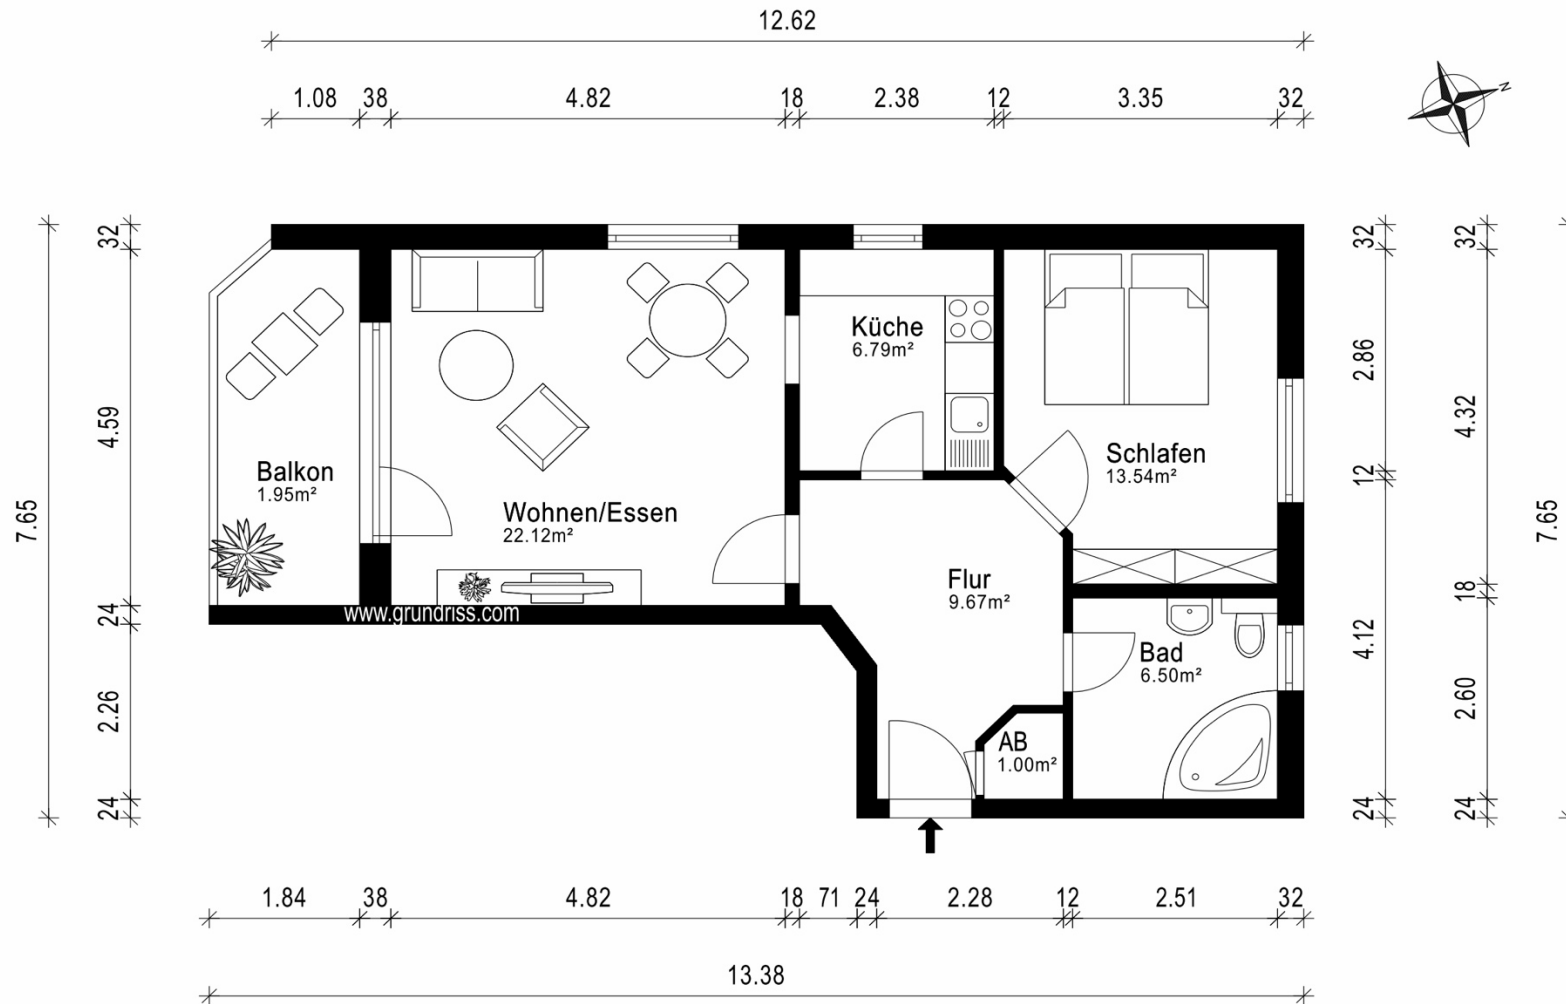

Die Vervielfältigung, Bearbeitung, Verbreitung und jede Art der Verwertung außerhalb der Grenzen des Urheberrechts bedürfen der schriftlichen Zustimmung der Kirsch & Kirsch Immobilien GmbH.