


Bemaßter Grundriss

Objekt: Reihenhaus / Obstplantage 16 / 14547 Beelitz

KIRSCH & KIRSCH
IMMOBILIEN

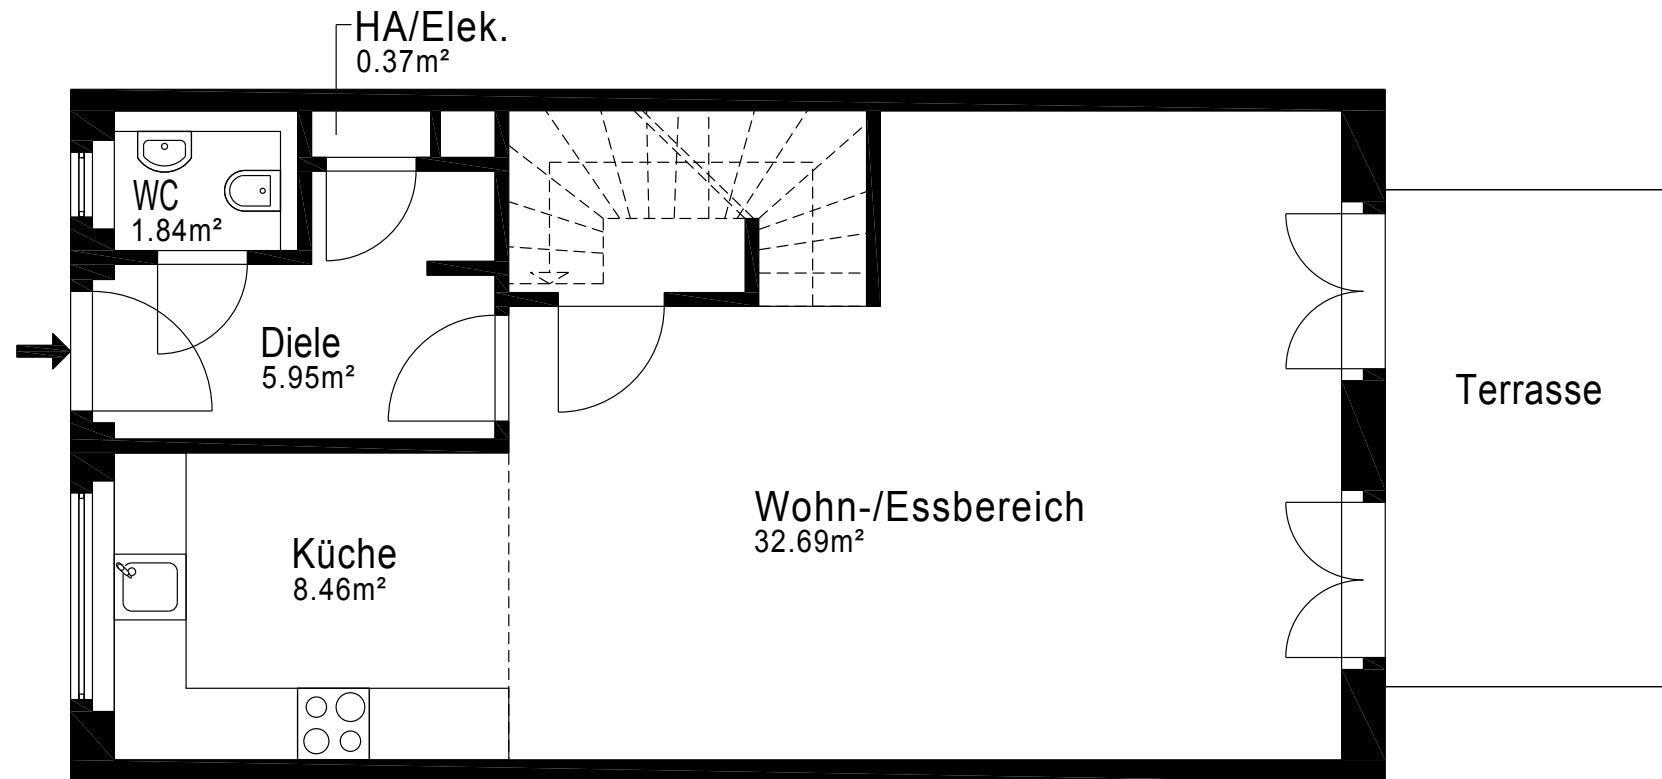

Die Vervielfältigung, Bearbeitung, Verbreitung und jede Art der Verwertung außerhalb der Grenzen des Urheberrechts bedürfen der schriftlichen Zustimmung der Kirsch & Kirsch Immobilien GmbH.

Bemaßter Grundriss

Objekt: Reihenhaus / Obstplantage 16 / 14547 Beelitz

KIRSCH & KIRSCH

IMMOBILIEN

