



Bemaßter Grundriss

Objekt: Zweifamilienhaus / Rhinower Straße 19 B / 14712 Rathenow

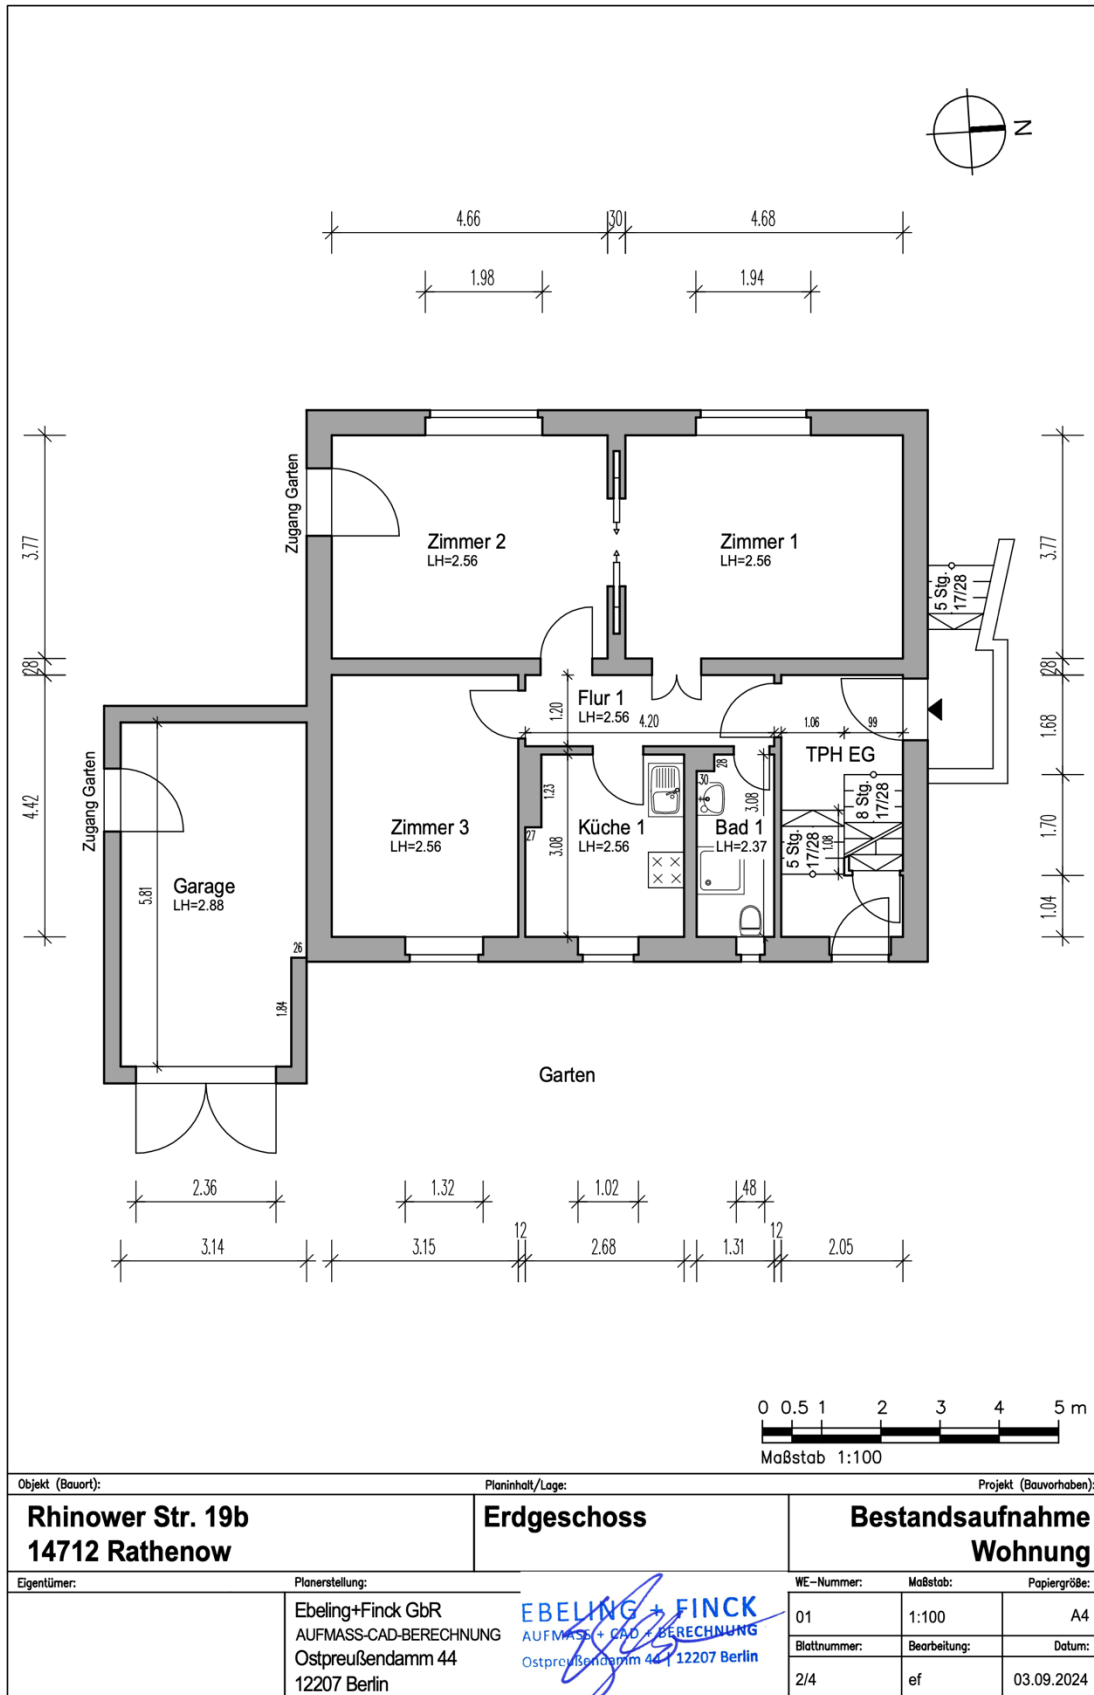


Bemaßter Grundriss

Objekt: Zweifamilienhaus / Rhinower Straße 19 B / 14712 Rathenow

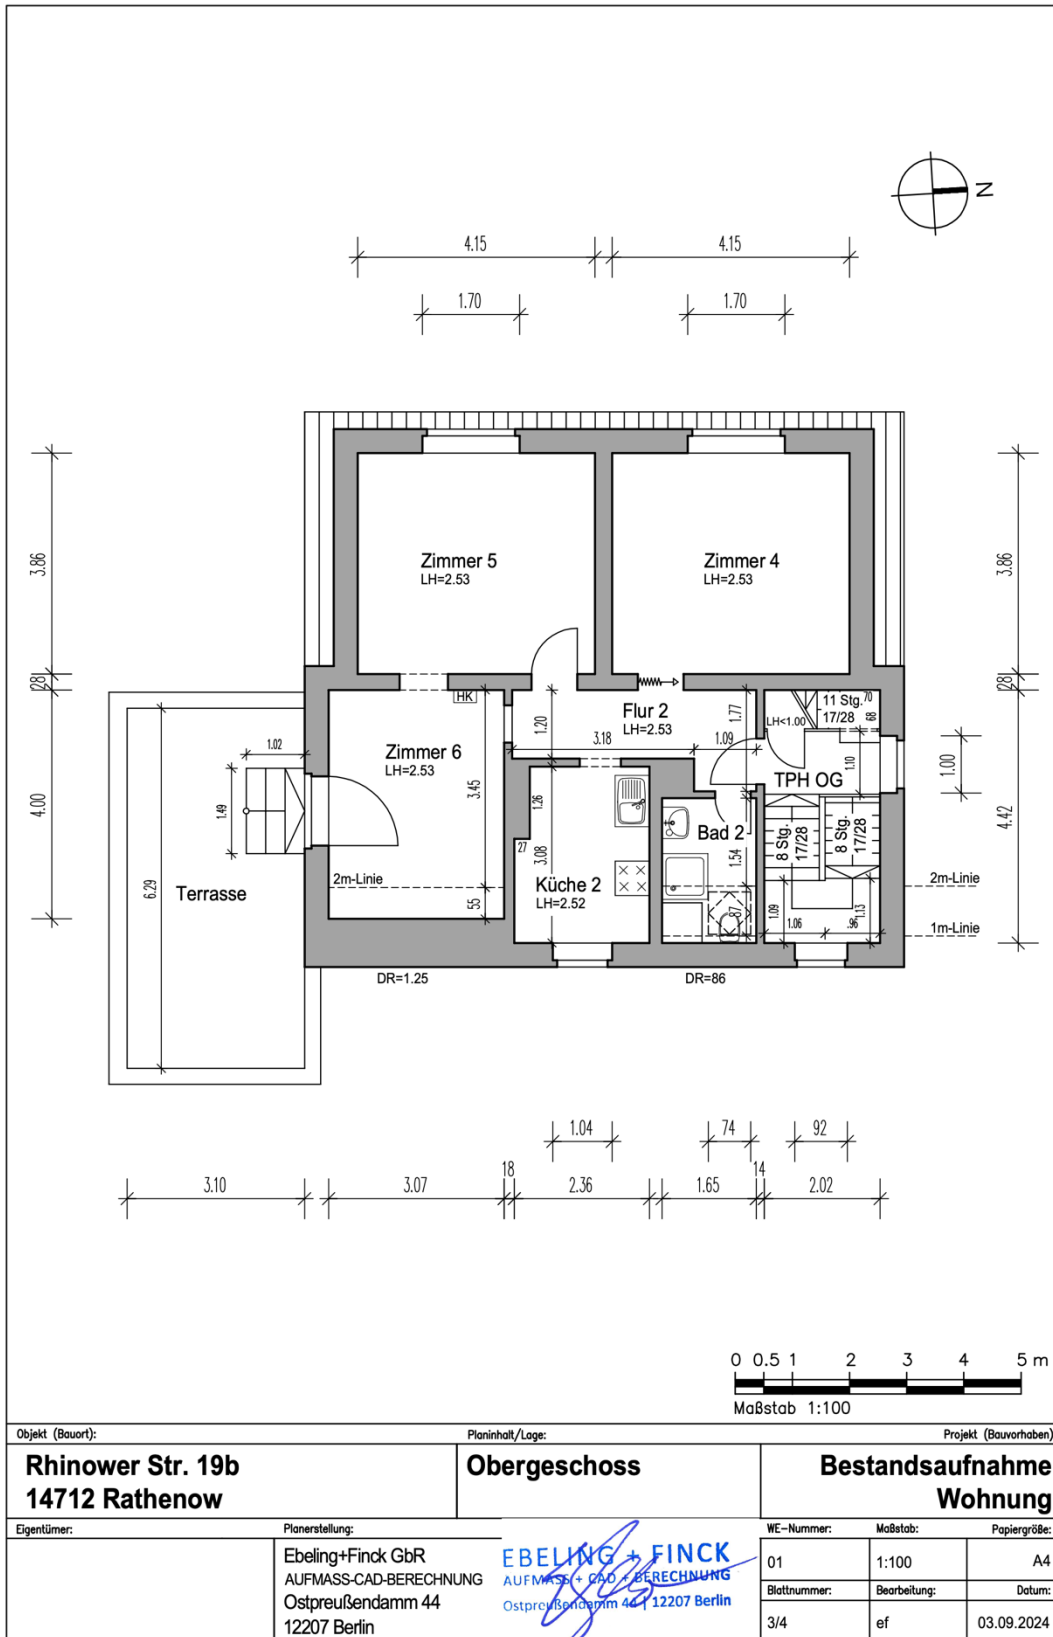

Bemaßter Grundriss

Objekt: Zweifamilienhaus / Rhinower Straße 19 B / 14712 Rathenow

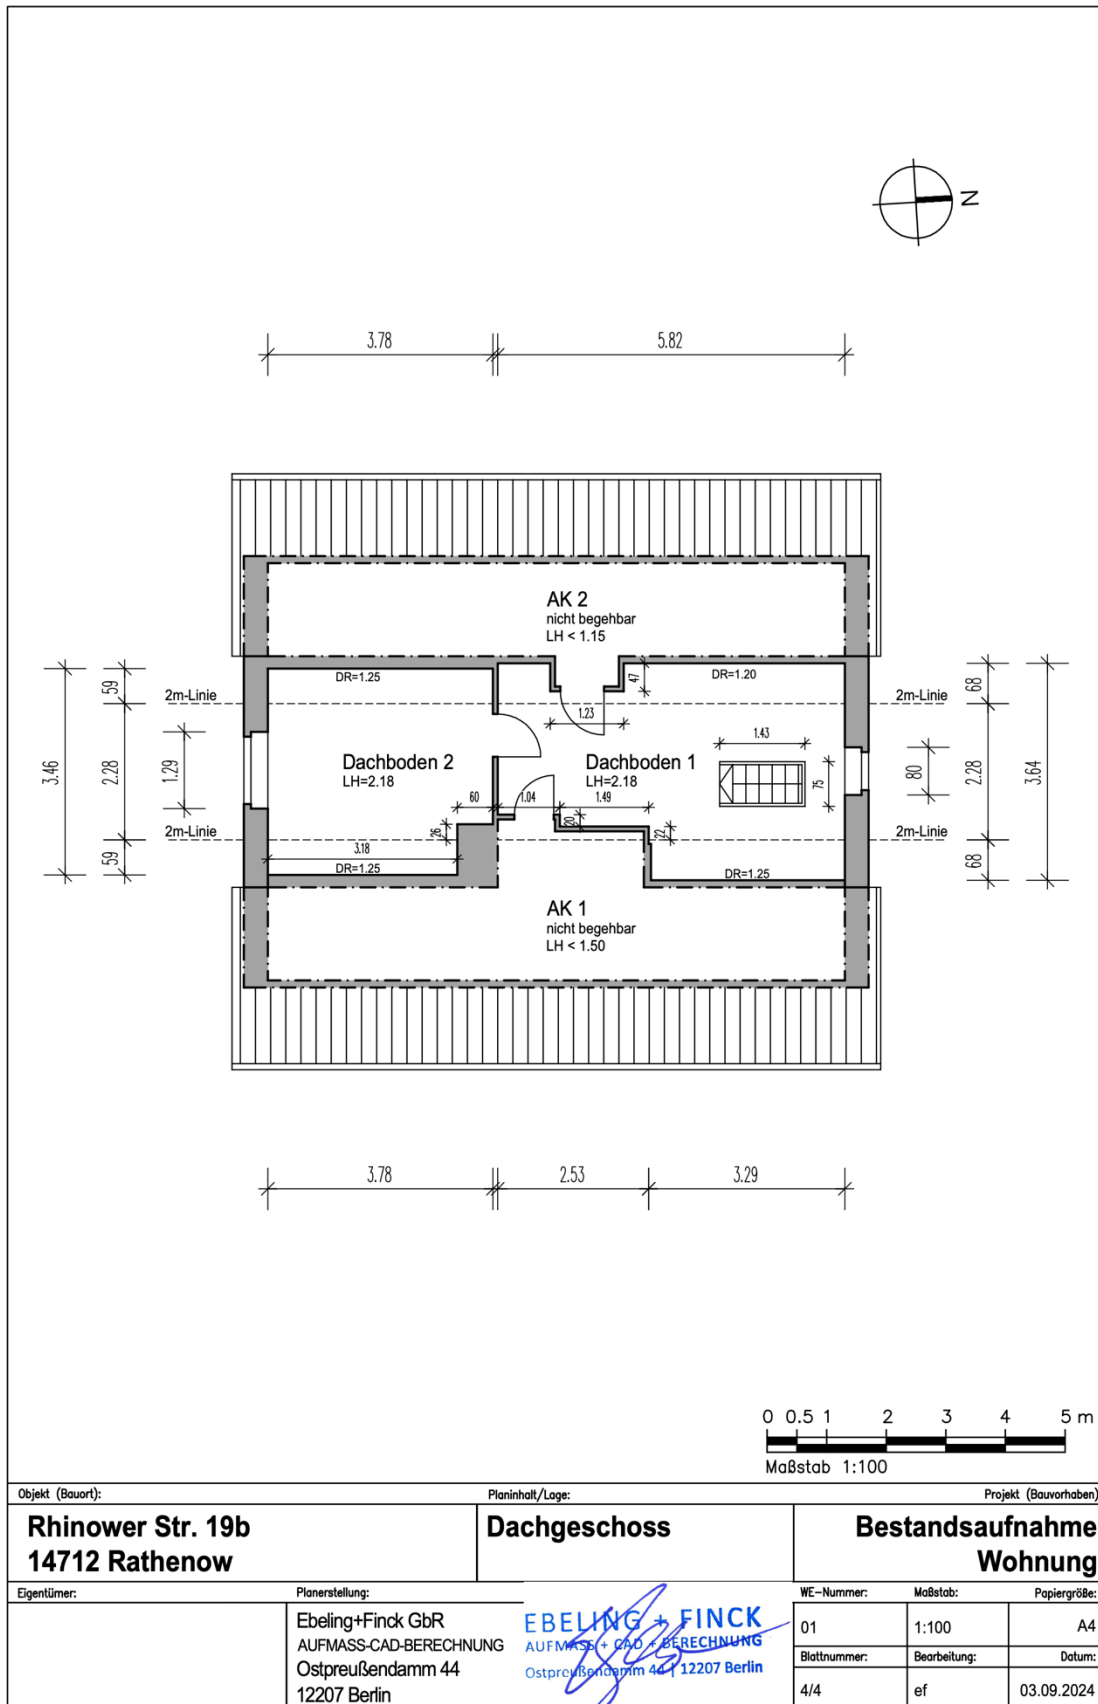

Bemaßter Grundriss

Objekt: Zweifamilienhaus / Rhinower Straße 19 B / 14712 Rathenow

